ПРИЛОЖЕНИЕ А

(обязательное)

к ПРОТОКОЛУ № 19/22 общего собрания СНТ «Звёздочка» от 24.07.2022
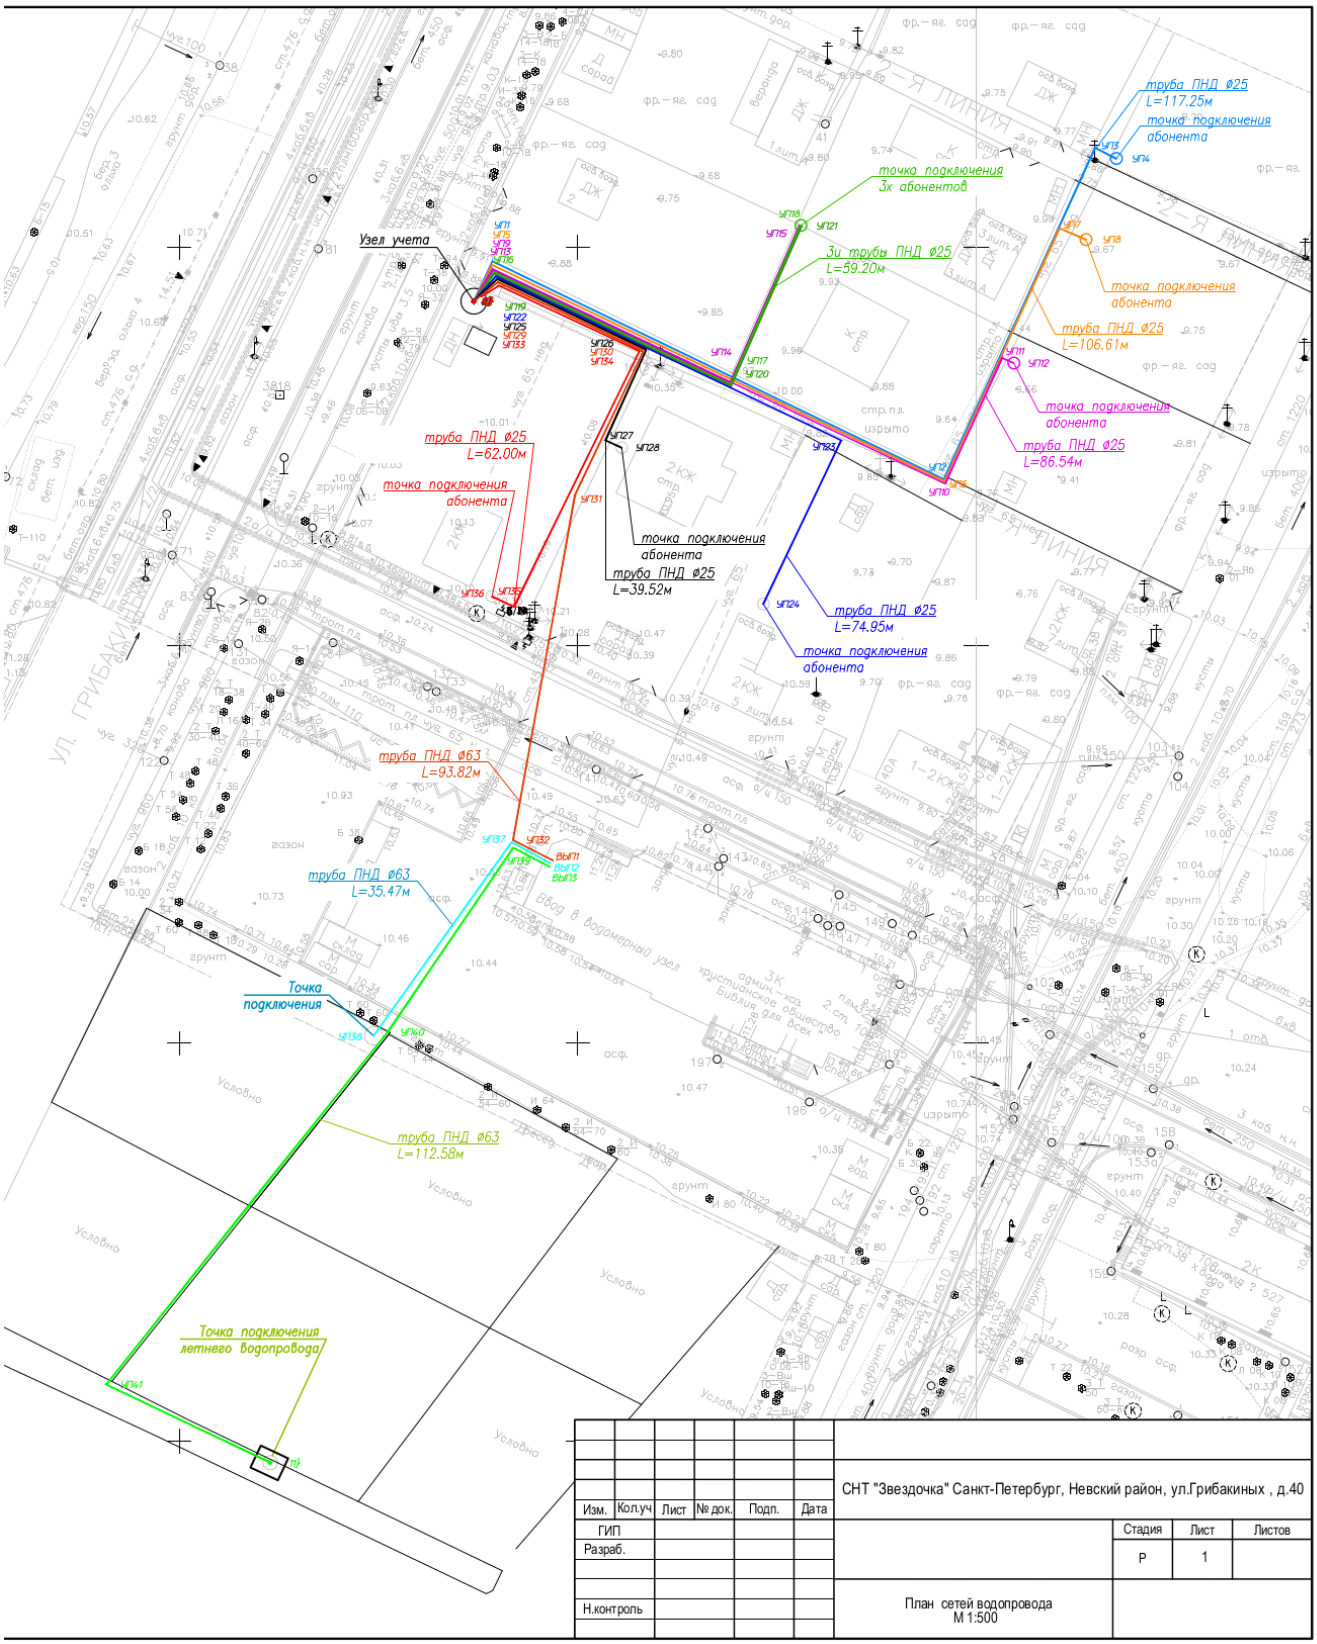
<u>Схема реконструкции и строительства всесезонного водопровода СНТ «Звёздочка»</u>